


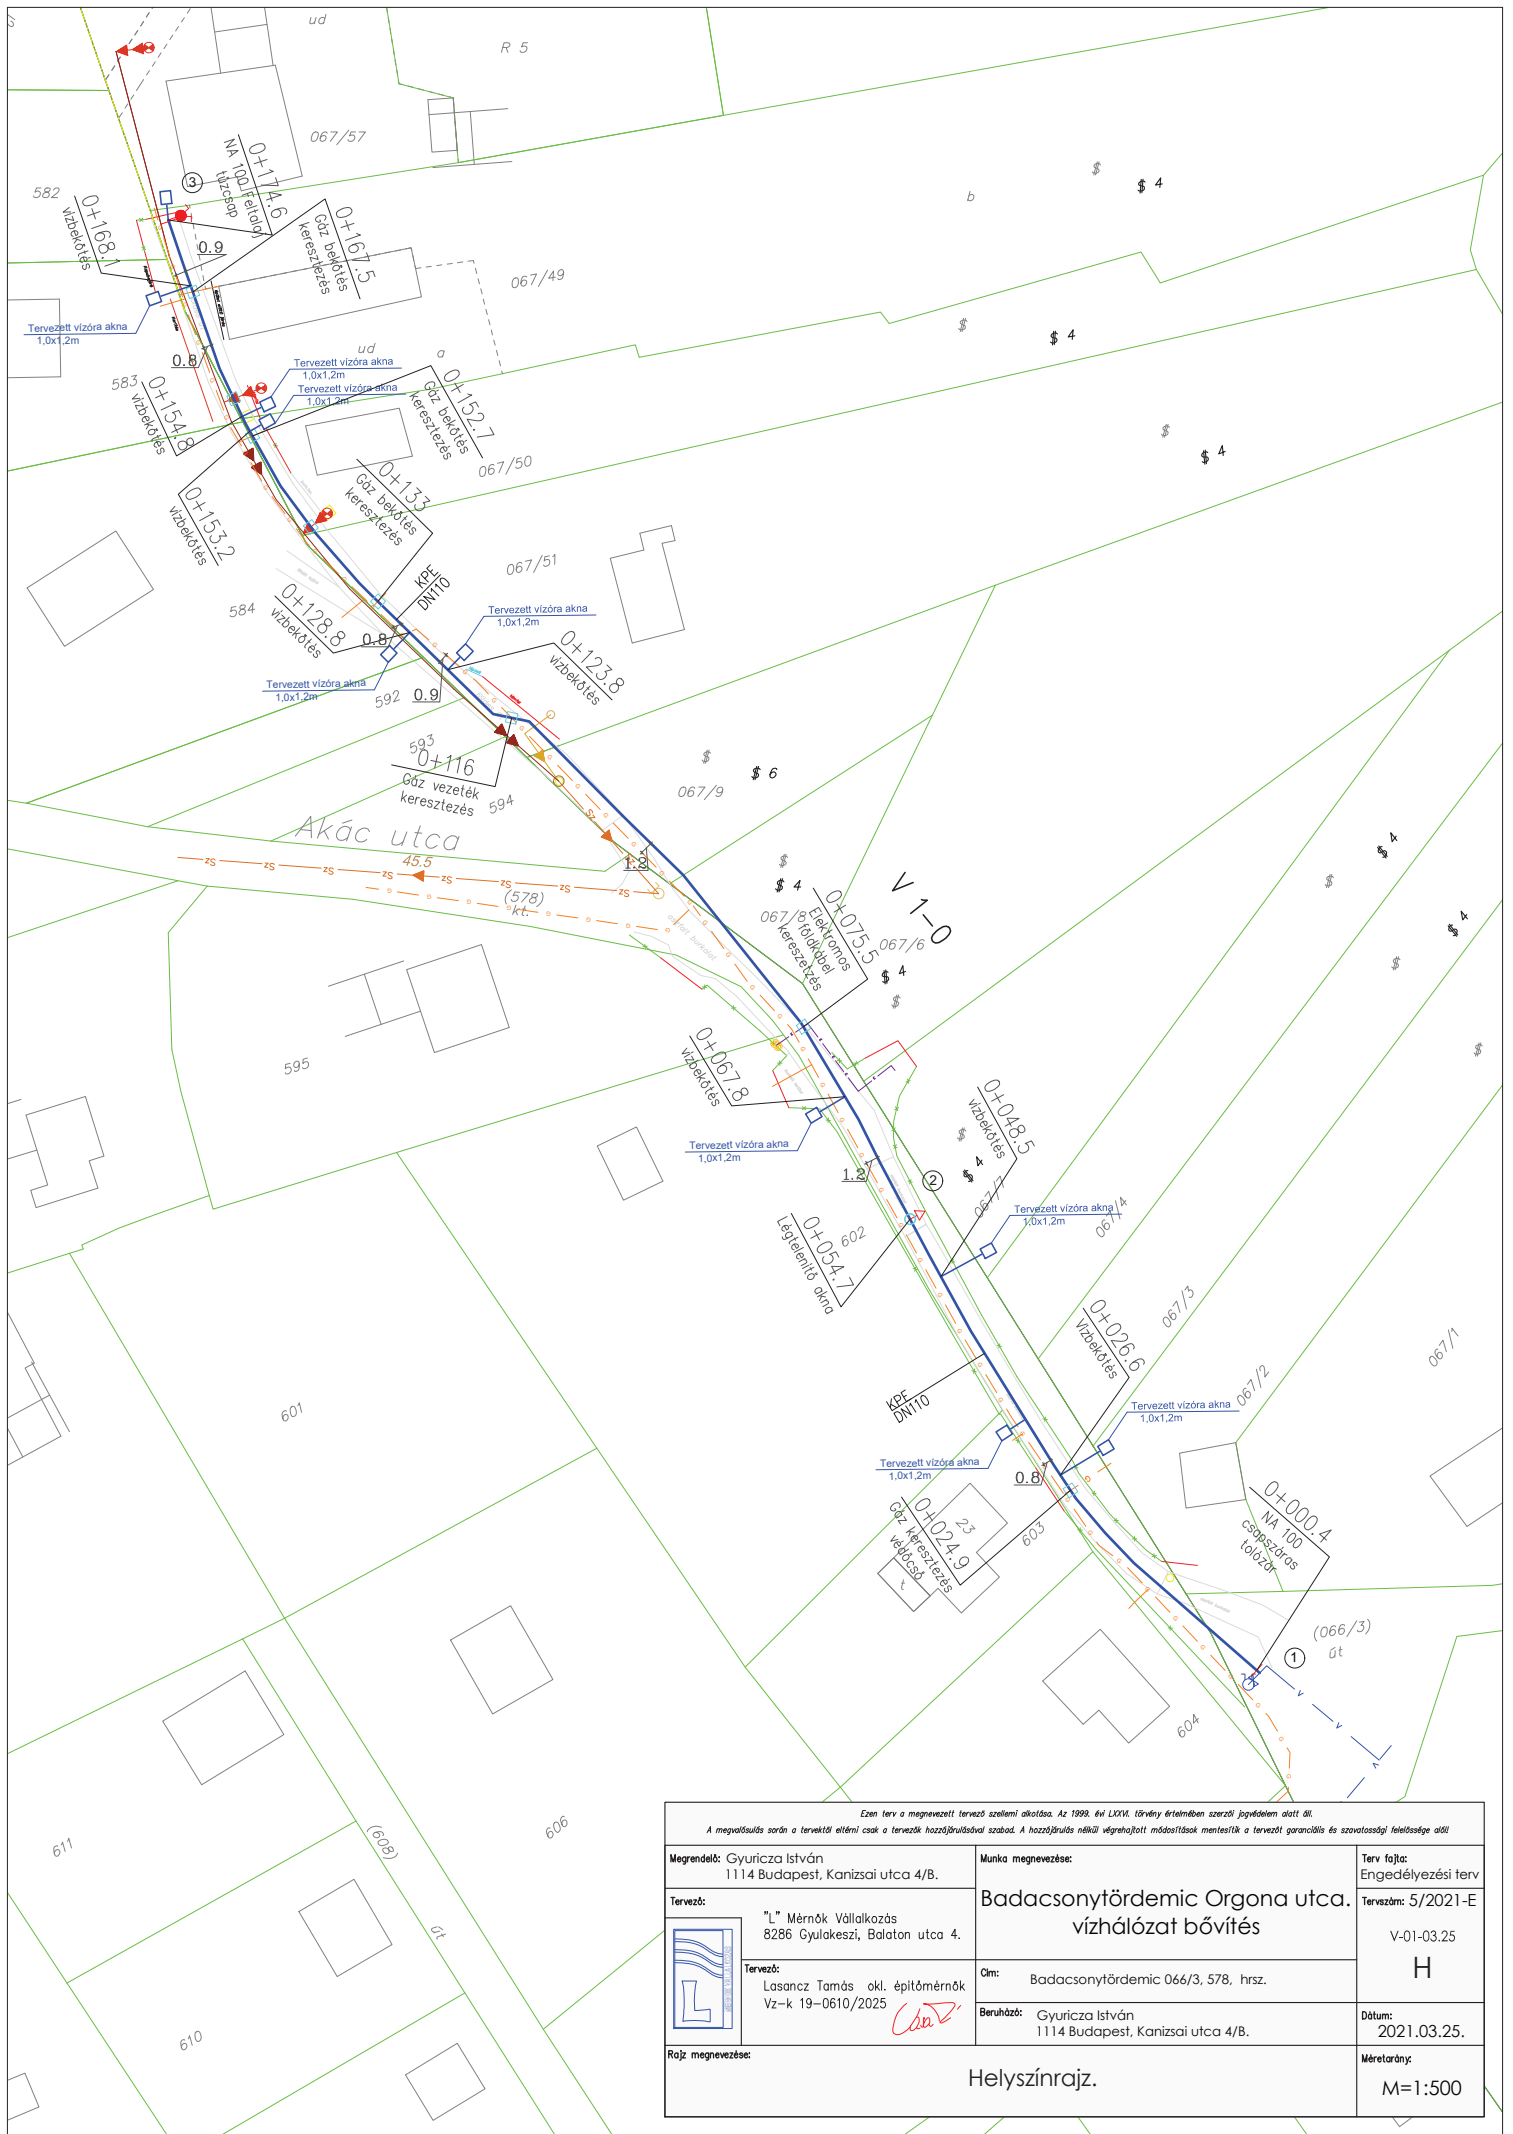

Ezen terv a megnevezett tervező szellemi alkotása. Az 1999. évi LXIV. törvény értelmében szerzői jogvédelem alatt áll. A megvalósítás során a tervektől eltérni csak a tervezők hozzájárulásával szabad. A hozzájárulás nélkül végrehajtott módosítások mentesítik a tervezőt garancia- és szavatossági felelőssége alól.		
Megrendelő: Gyuricza István 1114 Budapest, Kanizsai utca 4/B.	Munka megnevezése:	Terv fajta: Engedélyezési terv
Tervező: "L" Mérnök Vállalkozás 8286 Gyulakeszi, Balaton utca 4.	Badacsonytördemic Orgona utca. vízhalózati bővítés	Tervezőszám: 5/2021-E V-01-03.25 H
Tervező: Lasancz Tamás okl. építőmérnök Vz-k 19-0610/2025	Cím: Badacsonytördemic 066/3, 578. hrsz.	Dátum: 2021.03.25.
Beruházó: Gyuricza István 1114 Budapest, Kanizsai utca 4/B.	Helyszínrajz.	Méretarány: M=1:500