


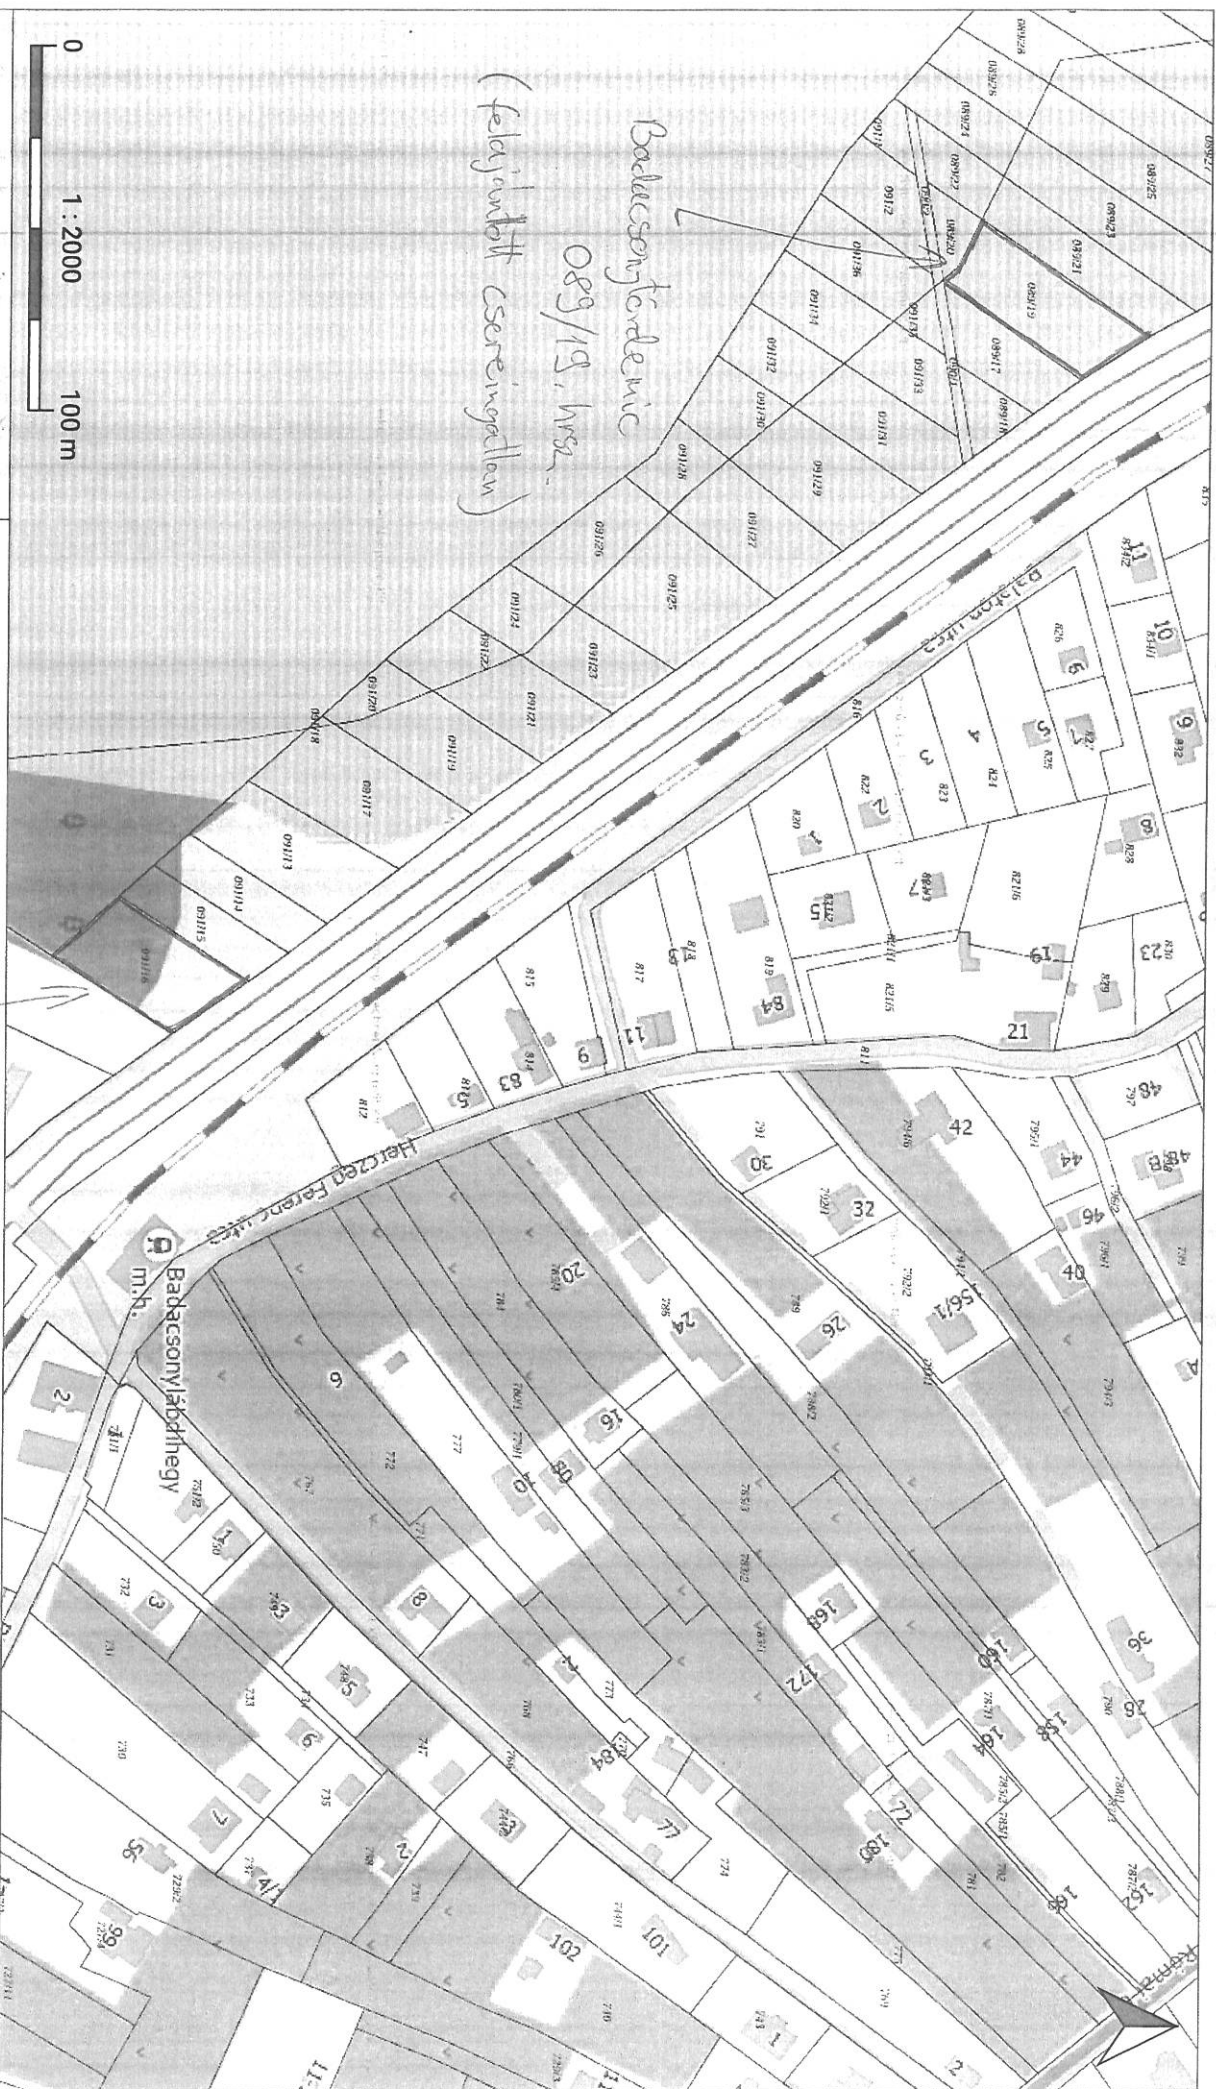

Badacsonytördenic
089/19. hrsz.
(felajánlott cserenyelvény)

Badacsonytördenic 081/16. hrsz.
(igényelt ingatlan)

0 100 m
1 : 2000



E - K Ö Z M Ű

Térkép

Készült az E-közmű rendszerben (2023. 02. 28.). A térkép tájékoztató jellegű, hivatalos eljárásban nem használható fel!

- Hírközlés
- Szénhidrogén
- Távhő
- Villamos energia
- Vízellátás
- Vízvezetés